


1. STAVBA - REVITALIZACE PLOCH PŘED MĚSTSKÝM ÚŘADEM

- SO 001 - ASANACE Č.P.254
- SO 002 - PŘÍPRAVA ÚZEMÍ
- SO 003 - VSTUPNÍ SCHODIŠTĚ
- SO 004 - ZPEVNĚNÉ PLOCHY A TERÉNNÍ ÚPRAVY
- SO 005 - VEŘEJNÉ OSVĚTLENÍ
- SO 006 - SADOVÉ ÚPRAVY
- SO 007 - MOBILIÁŘ

2. STAVBA - MULTIFUNKČNÍ KULTURNÍ CENTRUM SLAVIČÍN

- SO 01 - BUDOVA MKCS
- SO 02 - SKLAD
- SO 03 - ALTÁN
- SO 04 - ZPEVNĚNÉ PLOCHY 1
- SO 05 - ZPEVNĚNÉ PLOCHY 2
- SO 06 - VENKOVNÍ OSVĚTLENÍ
- SO 07 - TERÉNNÍ A SADOVÉ ÚPRAVY
- SO 08 - MOBILIÁŘ VENKOVNÍ ZÓNY

řešeno samostatně

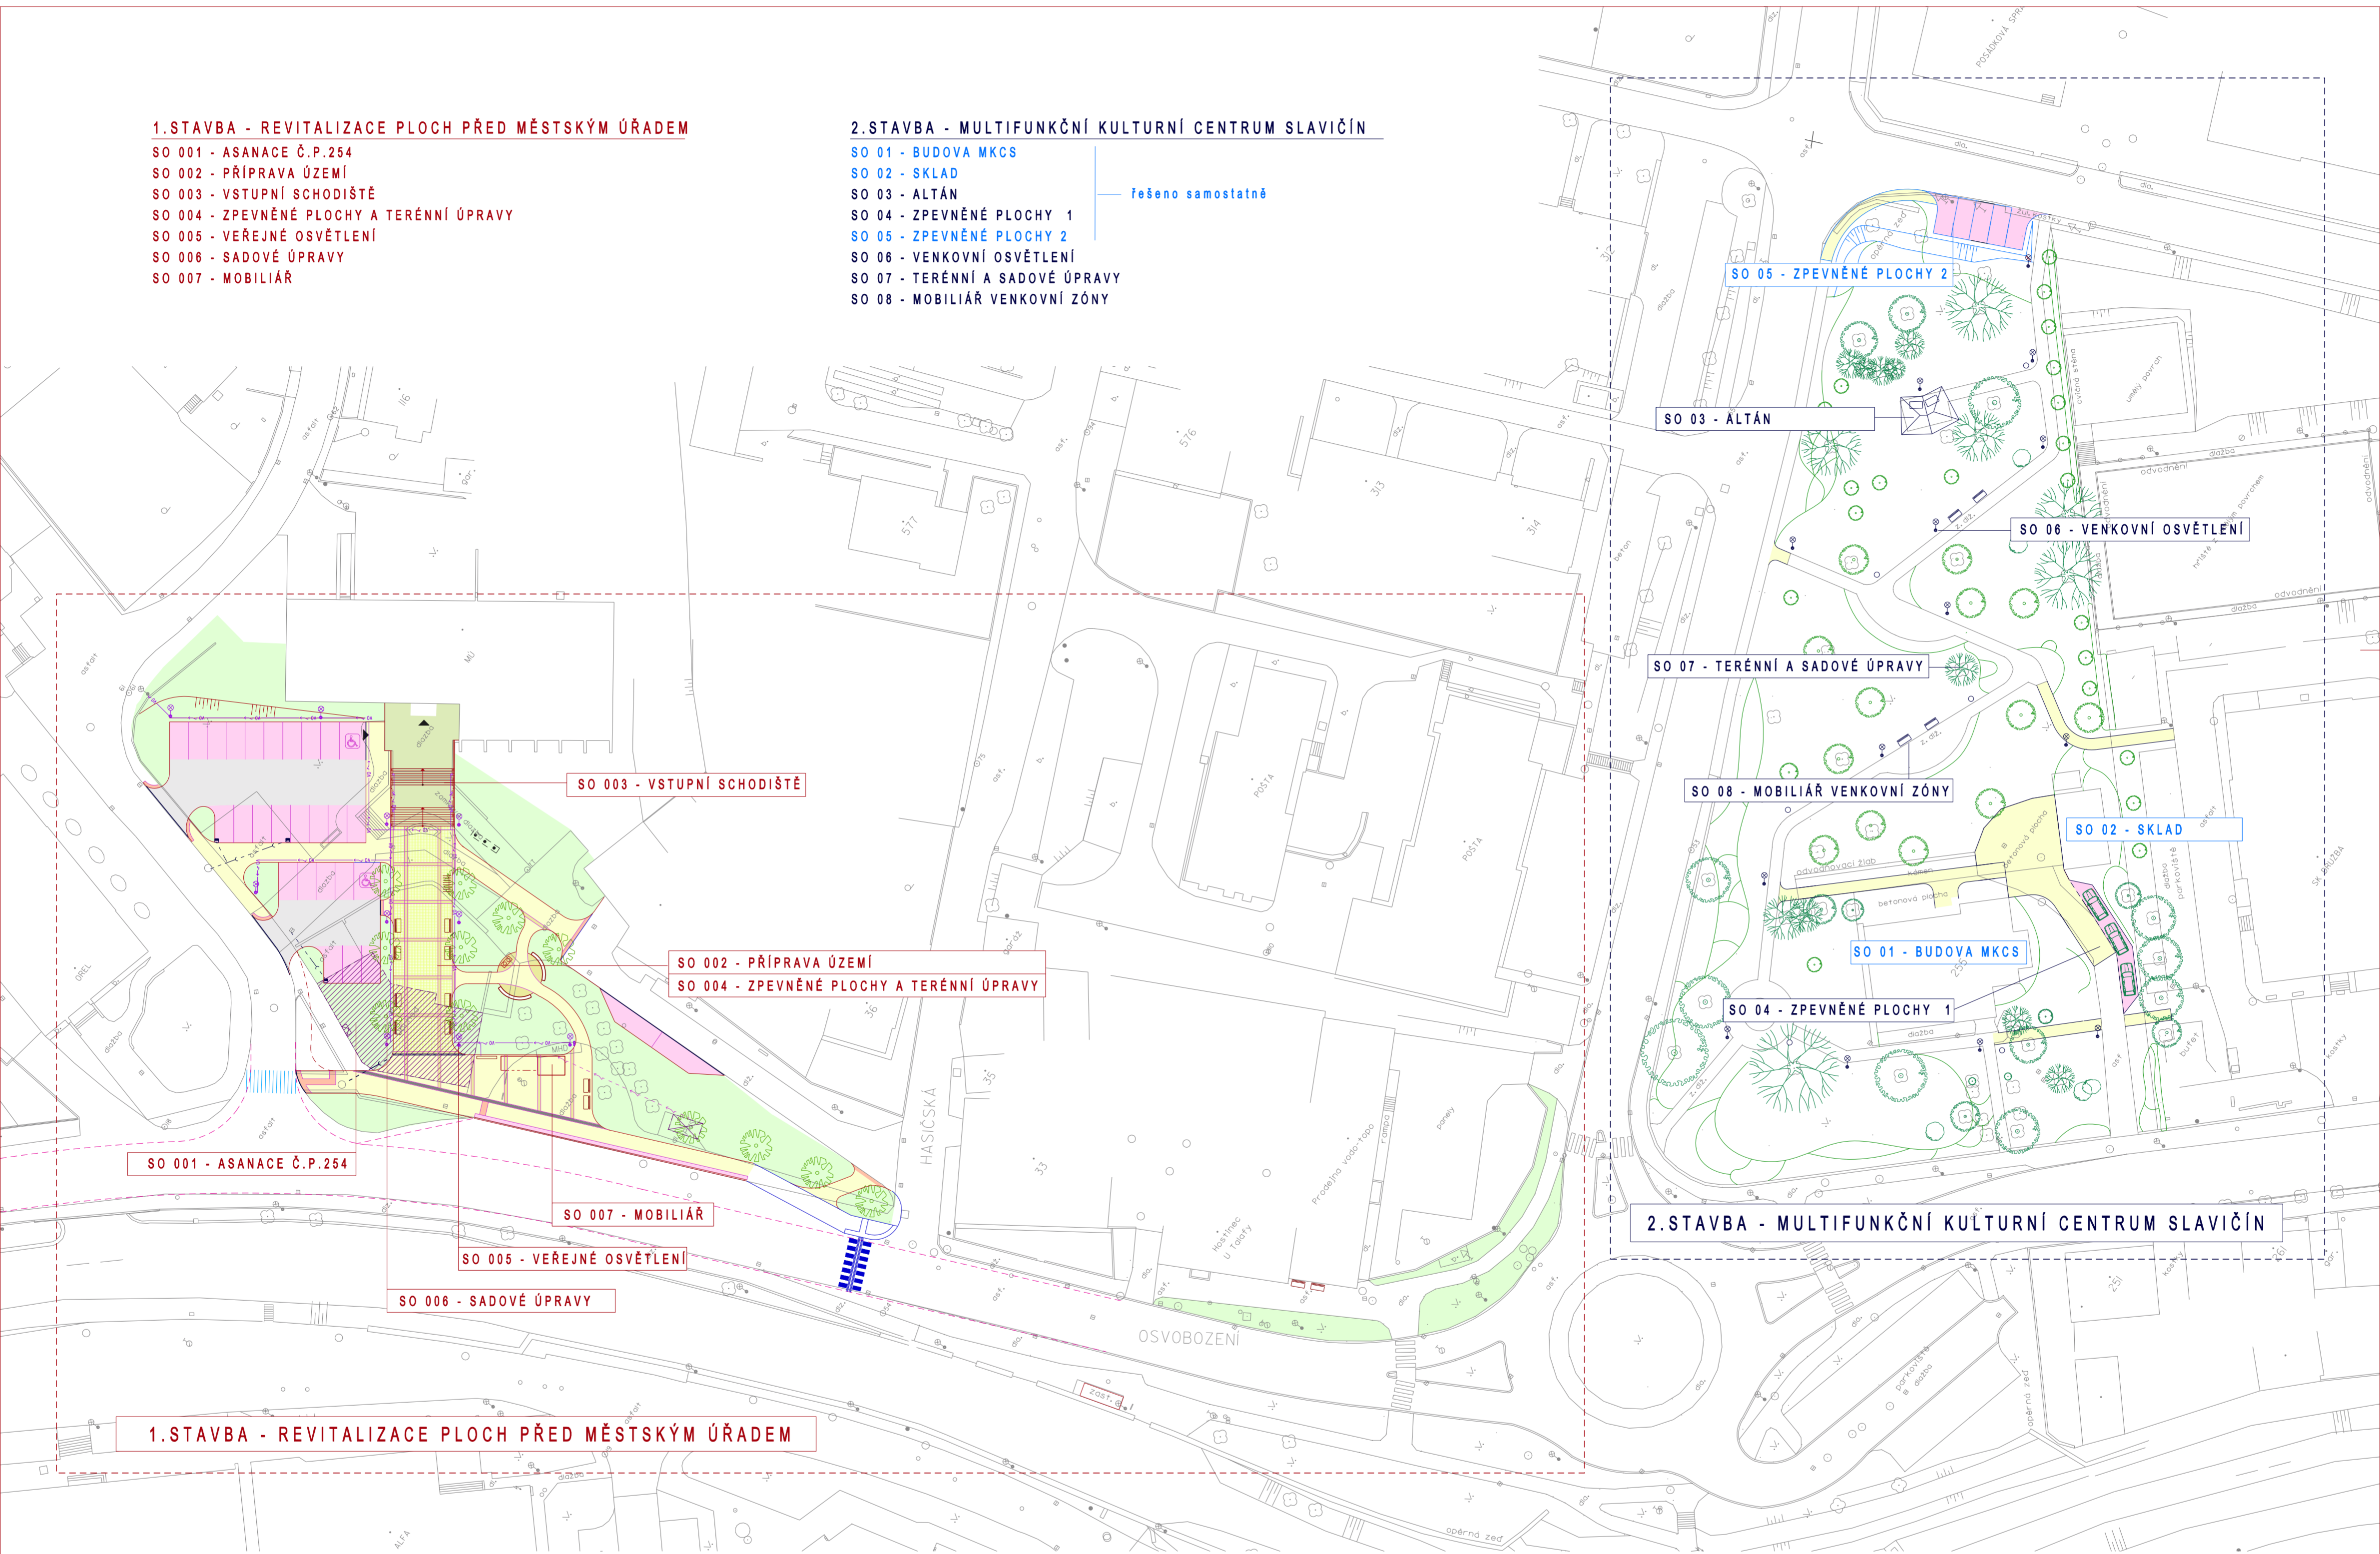

1. STAVBA - REVITALIZACE PLOCH PŘED MĚSTSKÝM ÚŘADEM

2. STAVBA - MULTIFUNKČNÍ KULTURNÍ CENTRUM SLAVIČÍN

Hlav.projektant Ing.Alster	Zodp.projektant Ing.Alster	Vypracoval M. Sedlářová	Kontroloval Ing.Alster	projektová kancelář A-S nám.T.G.Masaryka 588, Zlín tel: 57720627, IČ: 6405230
OBJEDNATEL: MĚSTO SLAVIČÍN				
SLAVIČÍN STŘED - REVITALIZACE VEŘEJNÉHO PROSTRANSTVÍ B - SOUHRNNÉ ŘEŠENÍ STAVBY				FORMÁT 6 A4 STUPĚN DSP DATUM 9.2009 Č.Z. SLA 6 115-09
SITUACE CELKOVÁ				MÉR. 1:500 Č.V. B.2.